A3

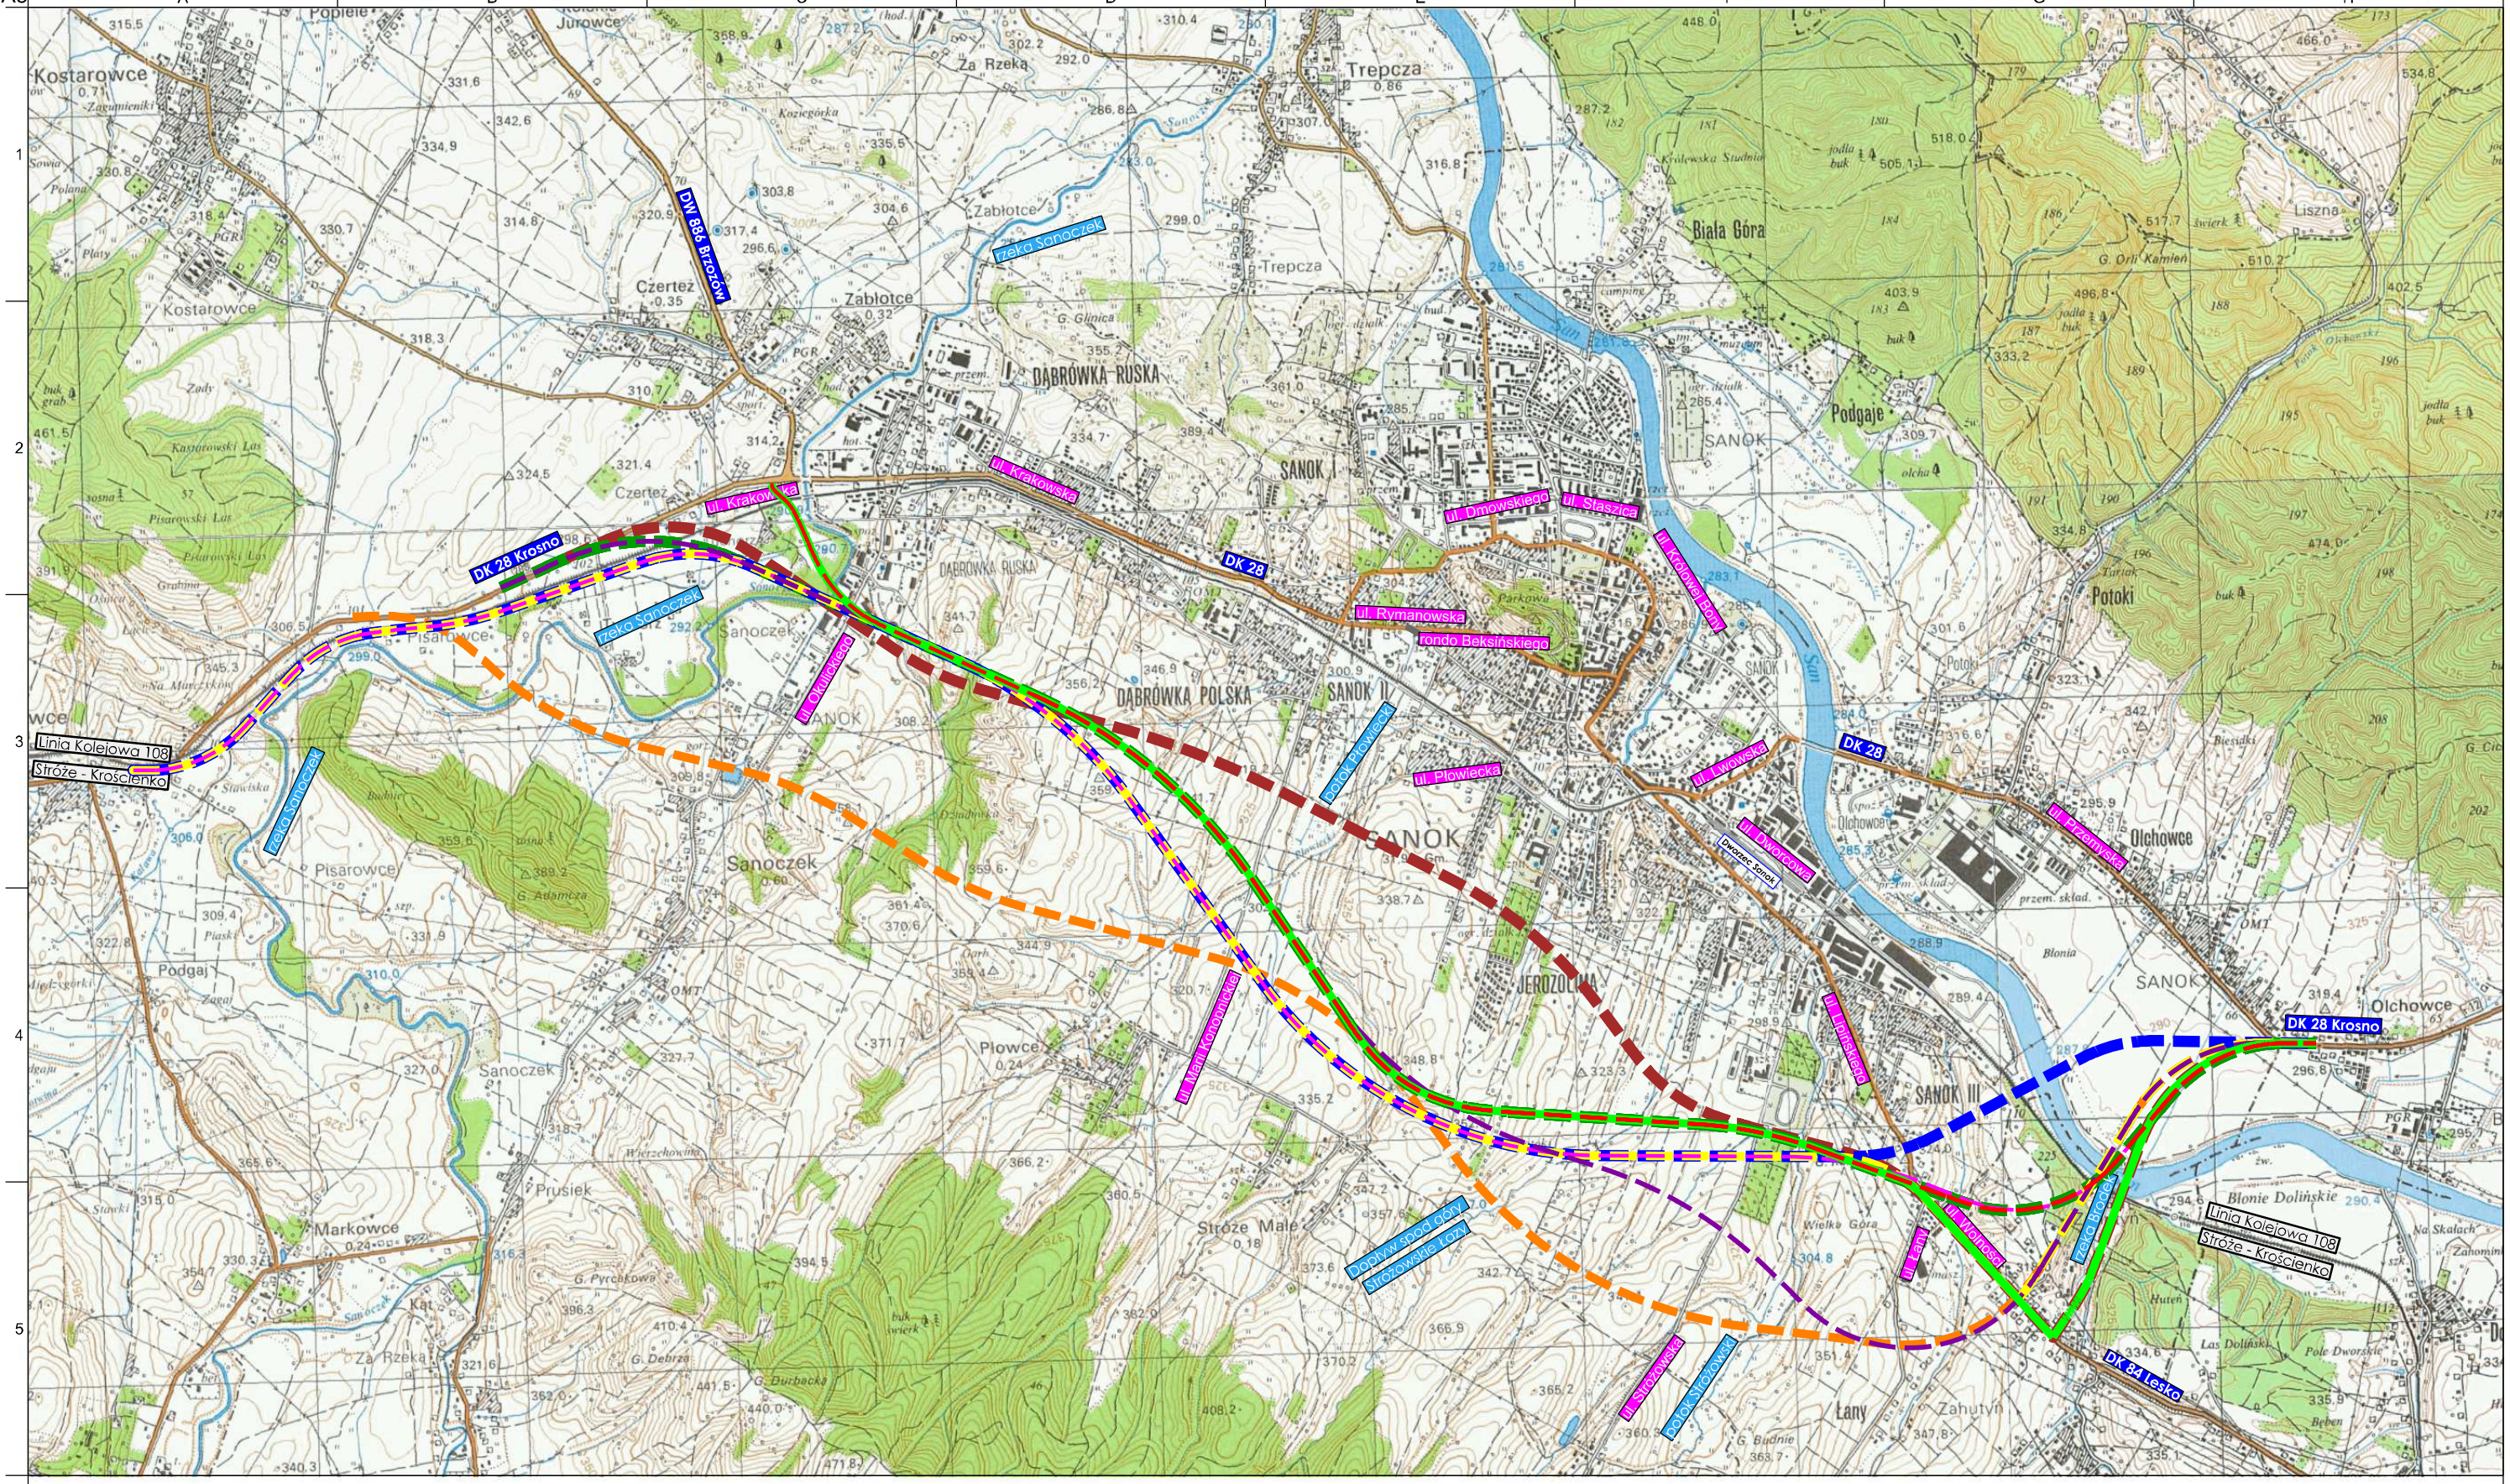

ARUP

Ove Arup & Partners International Limited Sp. z o.o.
Oddział w Polsce
Saski Crescent, ul. Królewska 16
00-103 Warszawa Poland
Tel +48 022 455 45 54 Fax +48 022 455 45 55
www.arup.com

Legenda / Legend

- wariant 1A
- wariant 4A
- wariant 5A
- wariant 5B
- wariant 7A
- wariant 7B
- wariant 7C
- wariant 8A
- **wariant 8B**

Klient / Client

Miasto Sanok
38-500 Sanok, ul. Rynek 1

Generalna Dyrekcja Dróg Krajowych i Autostrad Oddział w Rzeszowie

Generalna Dyrekcja Dróg Krajowych I Autostrad Oddział w Rzeszowie
35-959 Rzeszów, ul. Legionów 20

Projekt / Job Title

Budowa obwodnicy miasta Sanoka w ciągu drogi krajowej nr 28 Zator - Medyka

Tytuł Rysunku / Drawing Title

Orientacja

Skala na A3 / Scale at A3

1:30 000

Faza Projektu / Drawing Status

wniosek o wydanie decyzji o środowiskowych uwarunkowaniach

Numer Projektu Job No	Numer Rysunku Drawing No
208258	O-01

© Ove Arup Partnership Ltd