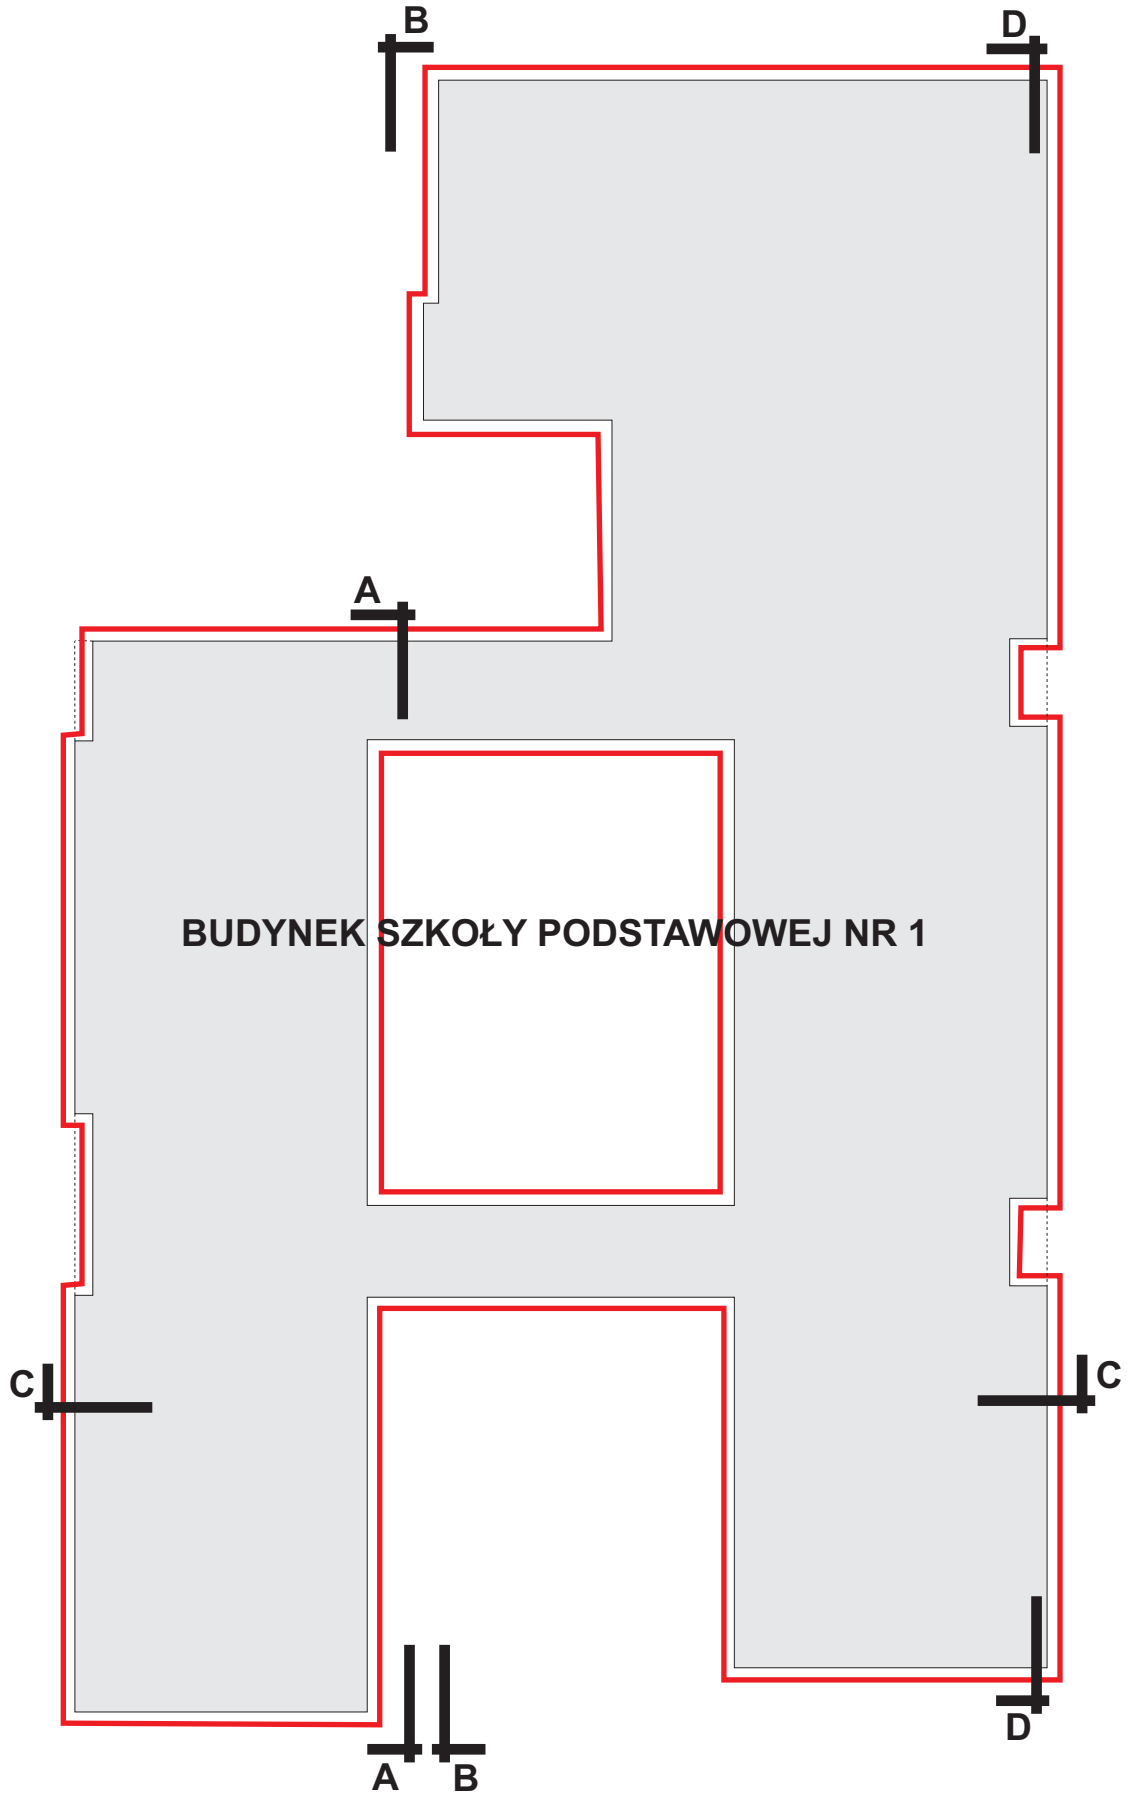

Zakres docieplenia ścian

SKALA	DATA	PROJEKTOWAŁ
1:500	SIER-PIEŃ 2013	

JEDNOSTKA PROJEKTOWA	ZADANIE	TYTUŁ	NR
Firma Wielobranżowa "BUD-KOSZT" Leonard Słuszkiewicz ul. Reymonta 6, 38-500 Sanok	DOCIEPLENIE ELEWACJI SZKOŁA PODSTAWOWA NR 1 Aleje Szwajcarii 5, 38-500 Sanok	RZUT POZIOMY ZAKRES DOCIEPLENIA	10