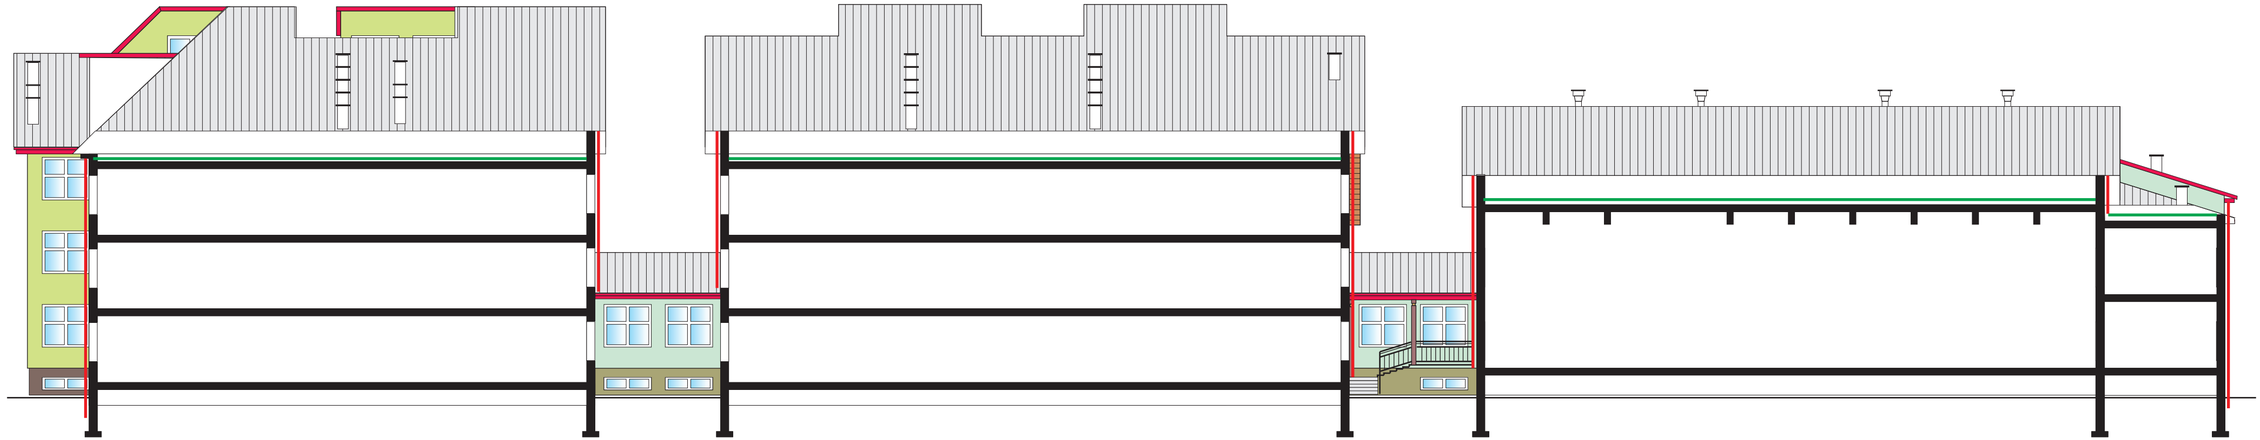

UWAGA!

1.Docieplenie podlega całość elewacji -styropian elewacyjny gr 13 cm o współczynniku lambda 0,031 W/(m*K) malowanie farbą elewacyjną silikatową , min. 2x, 4 kołki /m2 kotwione na głębokość 2+6=8 cm
2. Wymianie podlega 100% okien na najcieplejszy profil pcv z szybami energooszczędnymi U=<0,9 W/m2**K, w każdym oknie 2 nawiewniki: ciśnieniowy i ręcznie sterowany, mikrouchył i blokada otwierania skrzydeł
3. Wymianie podlega 100 % drzwi na aluminiowe o profilu ciepłym(wypełnienie termoizolacja) szyby bezpieczne, antywłamaniowe U=<1,3 W/m2**K
4. Docieplenie stropu wełną mineralną rozprężną o współczynniku lambda 0,040 W/(m*K):sala gimnastyczna gr. 17 cm
5.Systemy technologiczne zastosowanych materiałów dowolnego producenta – z niezbędnymi certyfikami i dopuszczeniami

Zakres docieplenia ścian

Zakres docieplenia stropów

JEDNOSTKA PROJEKTOWA	ZADANIE	TYTUŁ	SKALA	DATA	PROJEKTOWAŁ	NR
Firma Wielobranżowa "BUD-KOSZT" Leonard Słuszkiewicz ul. Reymonta 6, 38-500 Sanok	DOCIEPLENIE ELEWACJI SZKOŁA PODSTAWOWA NR 1 Aleje Szwajcarii 5, 38-500 Sanok	PRZEKRÓJ D -D ZAKRES DOCIEPLENIA	1:200	SIER-PIEŃ 2013		9