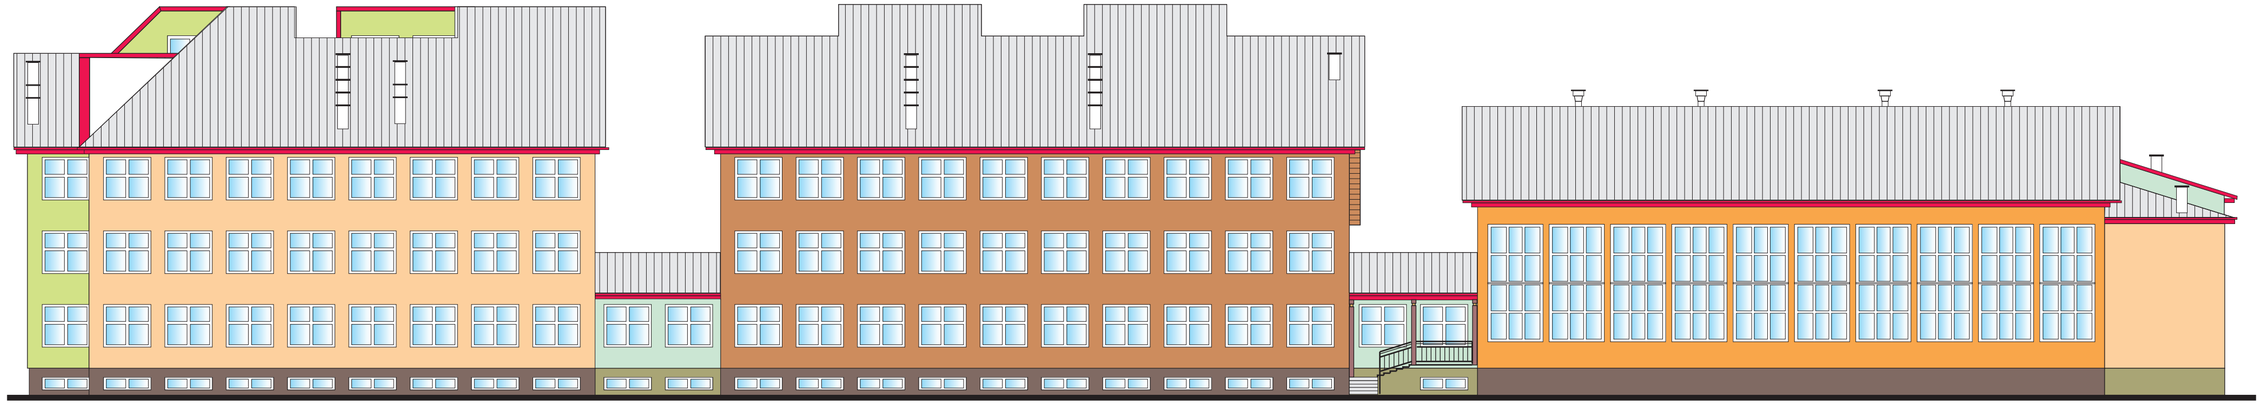

JEDNOSTKA PROJEKTOWA	ZADANIE	TYTUŁ	SKALA	DATA	PROJEKTOWAŁ	NR
Firma Wielobranżowa "BUD-KOSZT" Leonard Słuszkiewicz ul. Reymonta 6, 38-500 Sanok	DOCIEPLENIE ELEWACJI SZKOŁA PODSTAWOWA NR 1 Aleje Szwajcarii 5, 38-500 Sanok	ELEWACJA POŁUDNIOWO - WSCHODNIA	1:200	SIER-PIEŃ 2013		2