MIEJSCOWY PLAN ZAGOSPODAROWANIA PRZESTRZENNEGO TERENU POŁOŻONEGO W DZIELNICY ŚRÓDMIEŚCIE MIASTA SANOKA, O NAZWIE "ŚRÓDMIEŚCIE - II"

RYSUNEK PLANU

SKALA 1 : 1000

0 m 25 m 50 m

Załącznik Nr 1 do Uchwały .....
Rady Miasta Sanoka z dnia .....

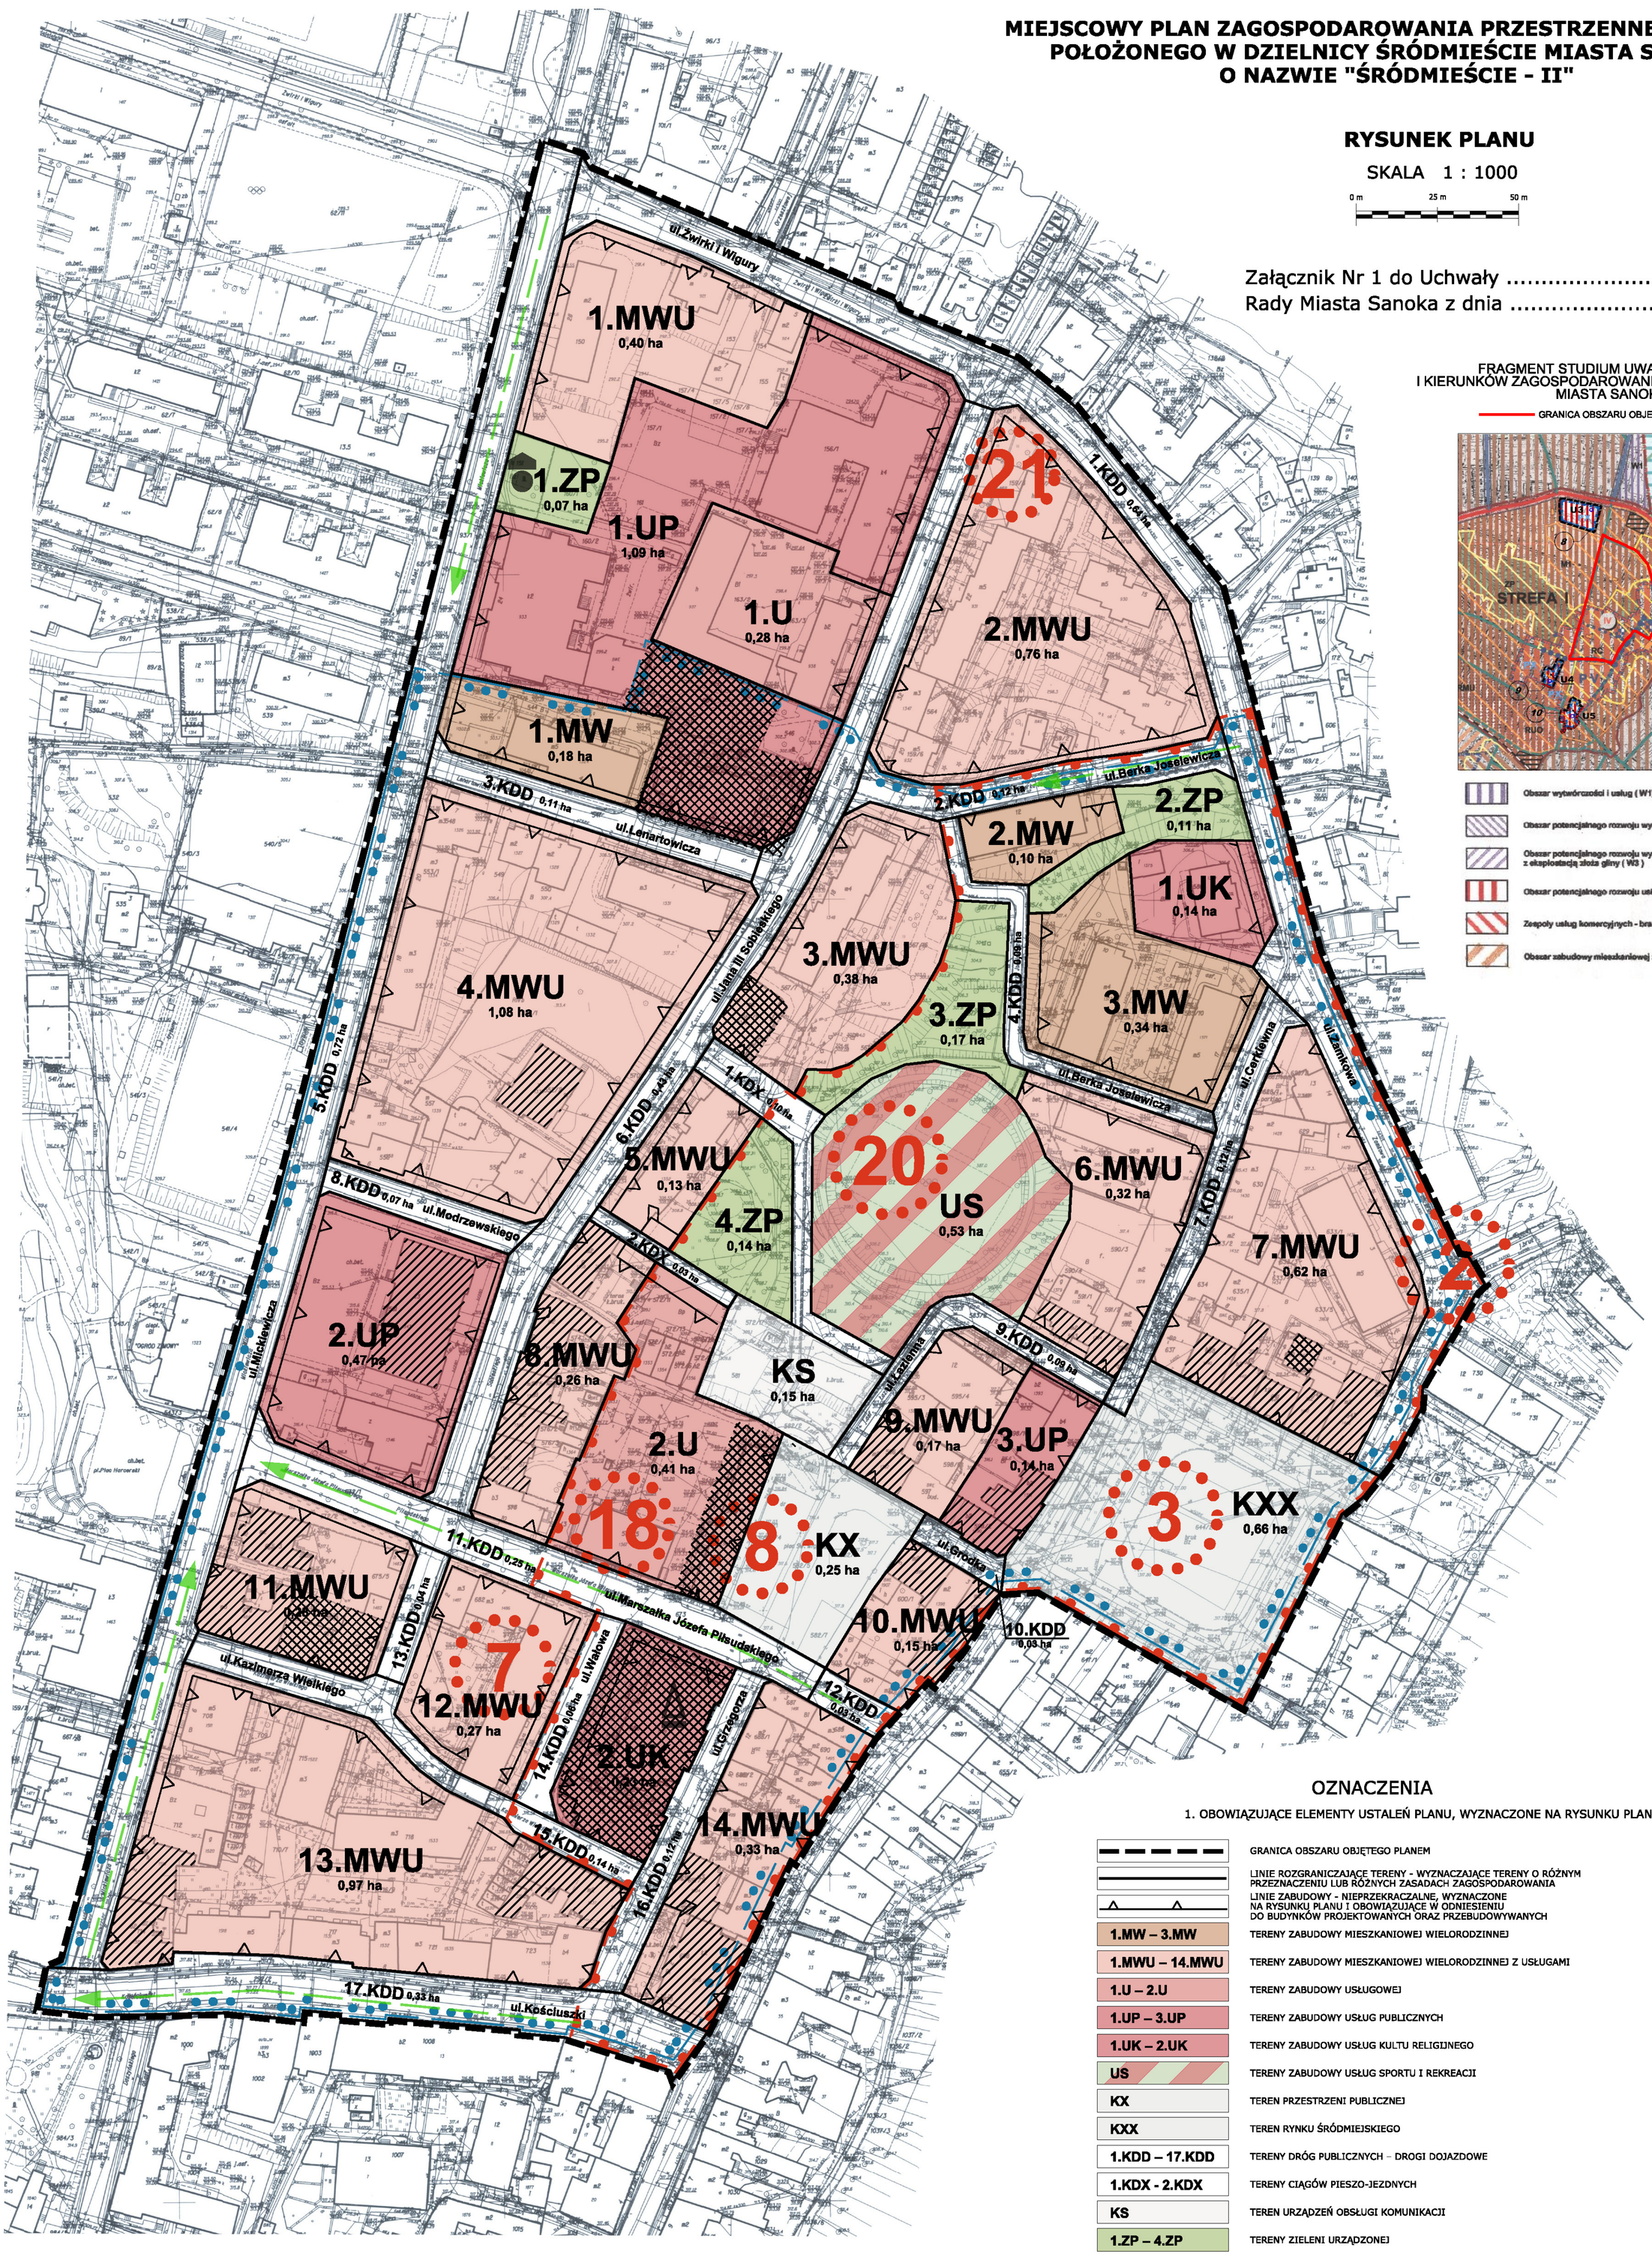

FRAGMENT STUDIUM UWARUNKOWAŃ I KIERUNKÓW ZAGOSPODAROWANIA PRZESTRZENNEGO MIASTA SANOK

GRANICA OBSZARU OBJETEGO PLANEM

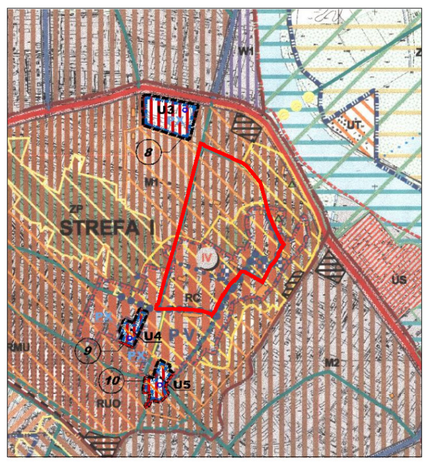

- Obszar wytwórczości i usług (W1)
- Obszar potencjalnego rozwoju wytwórczości i usług (W2)
- Obszar potencjalnego rozwoju wytwórczości związanej z eksploatacją złoża gliny (W3)
- Obszar potencjalnego rozwoju usług (U1)
- Zespoły usług komercyjnych - bramy miasta (U2)
- Obszar zabudowy mieszkaniowej z usługami (M4)

OZNACZENIA

1. OBOWIĄZUJĄCE ELEMENTY USTALEŃ PLANU, WYZNACZONE NA RYSUNKU PLANU

- GRANICA OBSZARU OBJĘTEGO PLANEM
- LINIE ROZGRANICZAJĄCE TERENY - WYZNACZAJĄCE TERENY O RÓŻNYM PRZEZNACZENIU LUB RÓŻNYCH ZASADACH ZAGOSPODAROWANIA
- LINIE ZABUDOWY - NIEPRZEKRACZALNE, WYZNACZONE NA RYSUNKU PLANU I OBOWIĄZUJĄCE W ODNIESIENIU DO BUDYNKÓW PROJEKTOWANYCH ORAZ PRZEBUDOWYWANYCH
- 1.MW – 3.MW — TERENY ZABUDOWY MIESZKANIOWEJ WIELORODZINNEJ
- 1.MWU – 14.MWU — TERENY ZABUDOWY MIESZKANIOWEJ WIELORODZINNEJ Z USŁUGAMI
- 1.U – 2.U — TERENY ZABUDOWY USŁUGOWEJ
- 1.UP – 3.UP — TERENY ZABUDOWY USŁUG PUBLICZNYCH
- 1.UK – 2.UK — TERENY ZABUDOWY USŁUG KULTU RELIGIJNEGO
- US — TERENY ZABUDOWY USŁUG SPORTU I REKREACJI
- KX — TEREN PRZESTRZENI PUBLICZNEJ
- KXX — TEREN RYNKU ŚRÓDMIEJSKIEGO
- 1.KDD – 17.KDD — TERENY DRÓG PUBLICZNYCH – DROGI DOJAZDOWE
- 1.KDX - 2.KDX — TERENY CIĄGÓW PIESZO-JEZDNYCH
- KS — TEREN URZĄDZEŃ OBSŁUGI KOMUNIKACJI
- 1.ZP – 4.ZP — TERENY ZIELENI URZĄDZONEJ

2. INFORMACYJNE ELEMENTY PLANU WYNIKAJĄCE Z PRZEPISÓW ODRĘBNYCH LUB DOKUMENTÓW POLITYKI PRZESTRZENNEJ PRZYJĘTEJ DLA OBSZARU MIASTA

- DOMINANTY URBANISTYCZNE
- OBIEKTY ARCHTEKTONICZNE STANOWIĄCE WYRÓŻNIK W PRZESTRZENI MIASTA
- OBIEKTY PODLEGAJĄCE ŚCISŁEJ OCHRONIE KONSERWATORSKIEJ
- BUDYNKI WPISANE DO GMINNEJ EWIDENCJI ZABYTKÓW
- GRANICA STREFY OCHRONY NAWARSTWIEŃ ARCHEOLOGICZNYCH
- GRANICA STREFY OCHRONY KRAJOBRAZU ŚRÓDMIEŚCIA
- 7 — STANOWISKA ARCHEOLOGICZNE WRAZ Z ODPOWIADAJĄCĄ IM NUMERACJĄ
- OSIE WIDOKOWE I KOMPOZYCYJNE
- ul.Kościuszki — NAZWY ULIC

EDYCJA DO WYŁOŻENIA DO PUBLICZNEGO WGLĄDU